


Y = + 1656000

Y = + 1656000

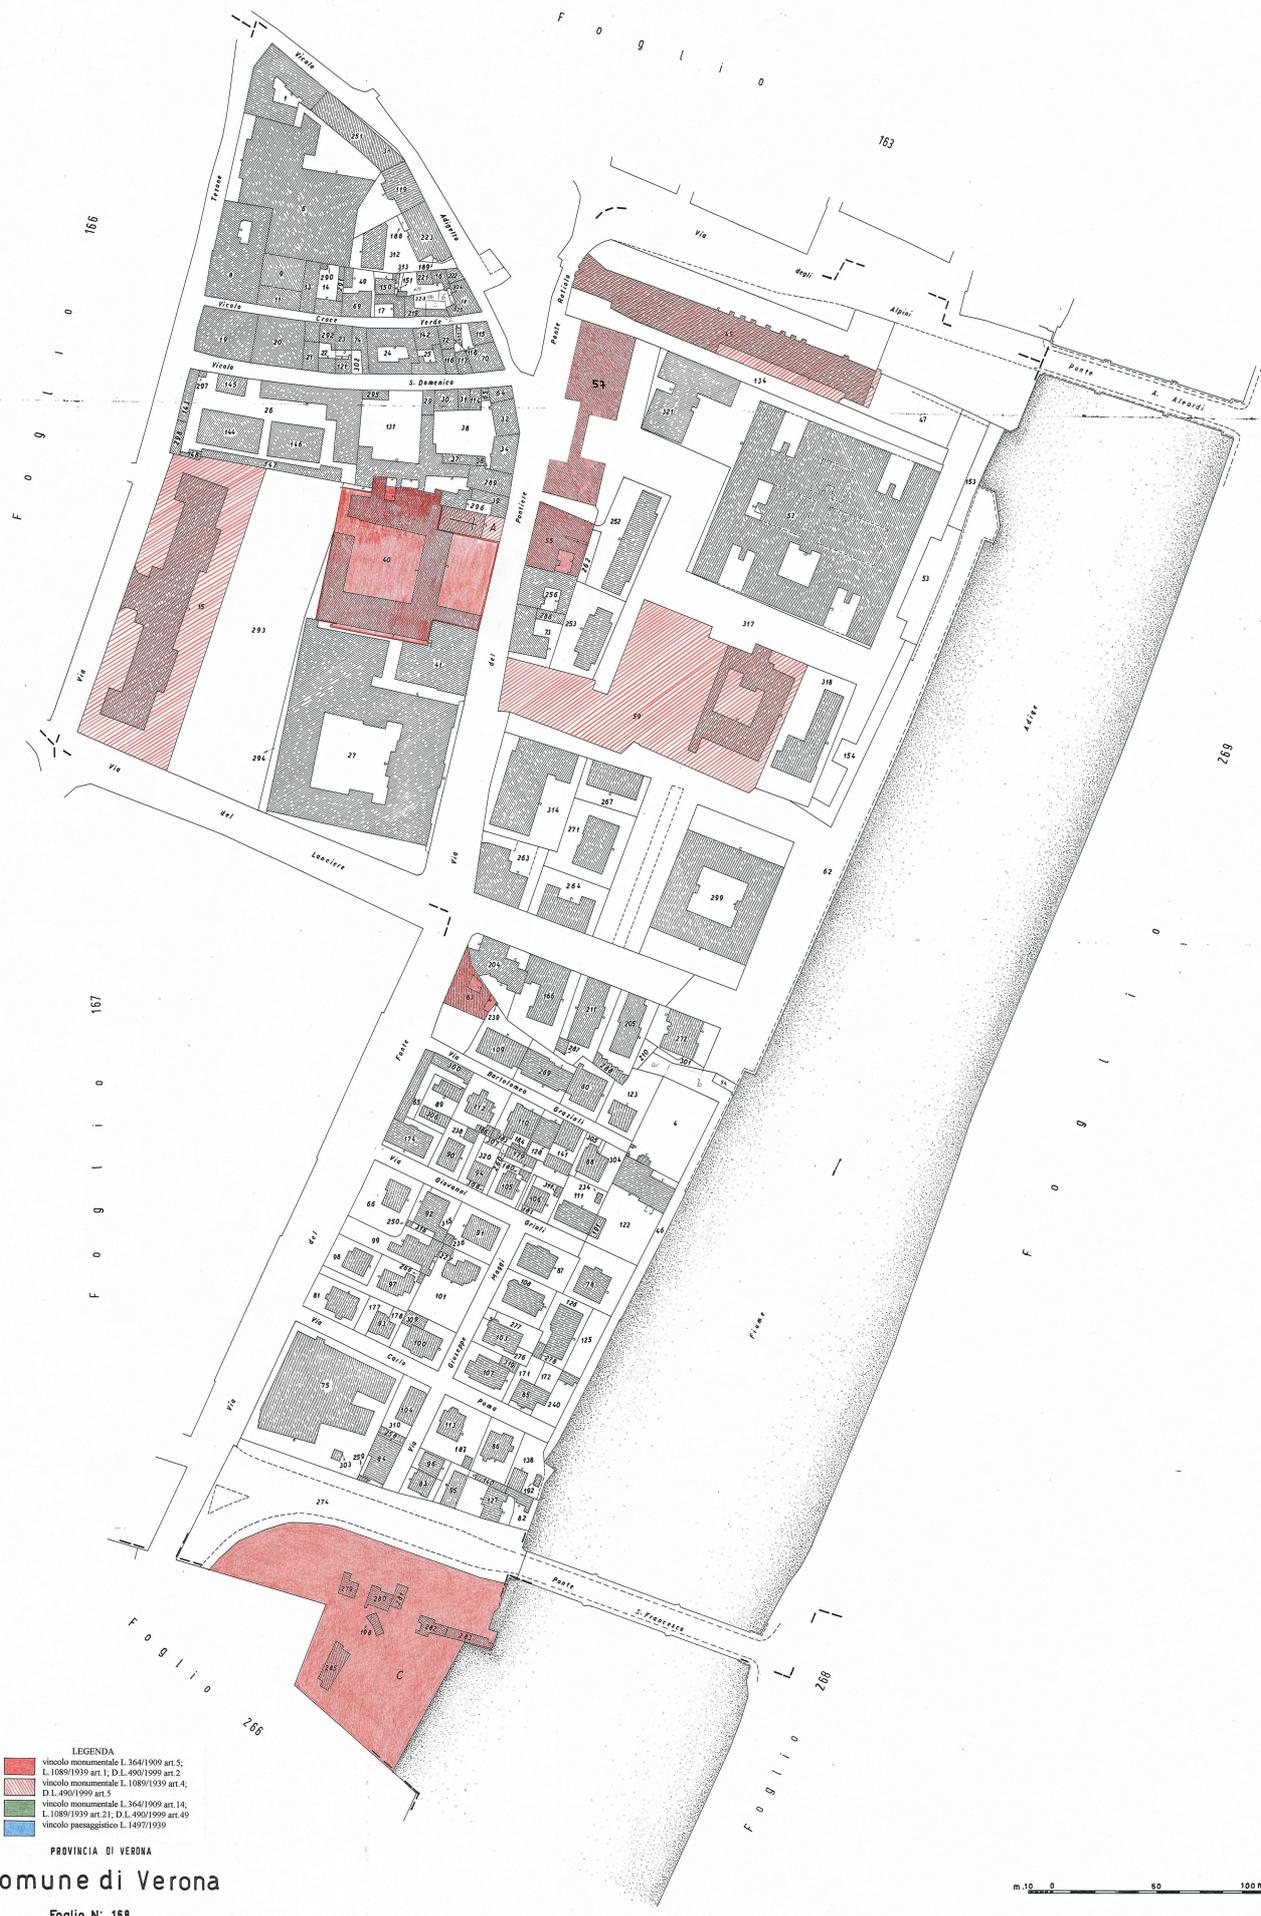

- LEGENDA**
- vincolo monumentale L. 364/1909 art. 5, L. 1089/1939 art. 1, D.L. 490/1999 art. 2
 - vincolo monumentale L. 1089/1939 art. 4, D.L. 490/1999 art. 5
 - vincolo monumentale L. 364/1909 art. 14, L. 1089/1939 art. 21, D.L. 490/1999 art. 49
 - vincolo paesaggistico L. 1497/1939

PROVINCIA DI VERONA

Comune di Verona

Foglio N: 168

m. 10 0 50 100 m.

Scala di 1:1000

Y = + 1656000