


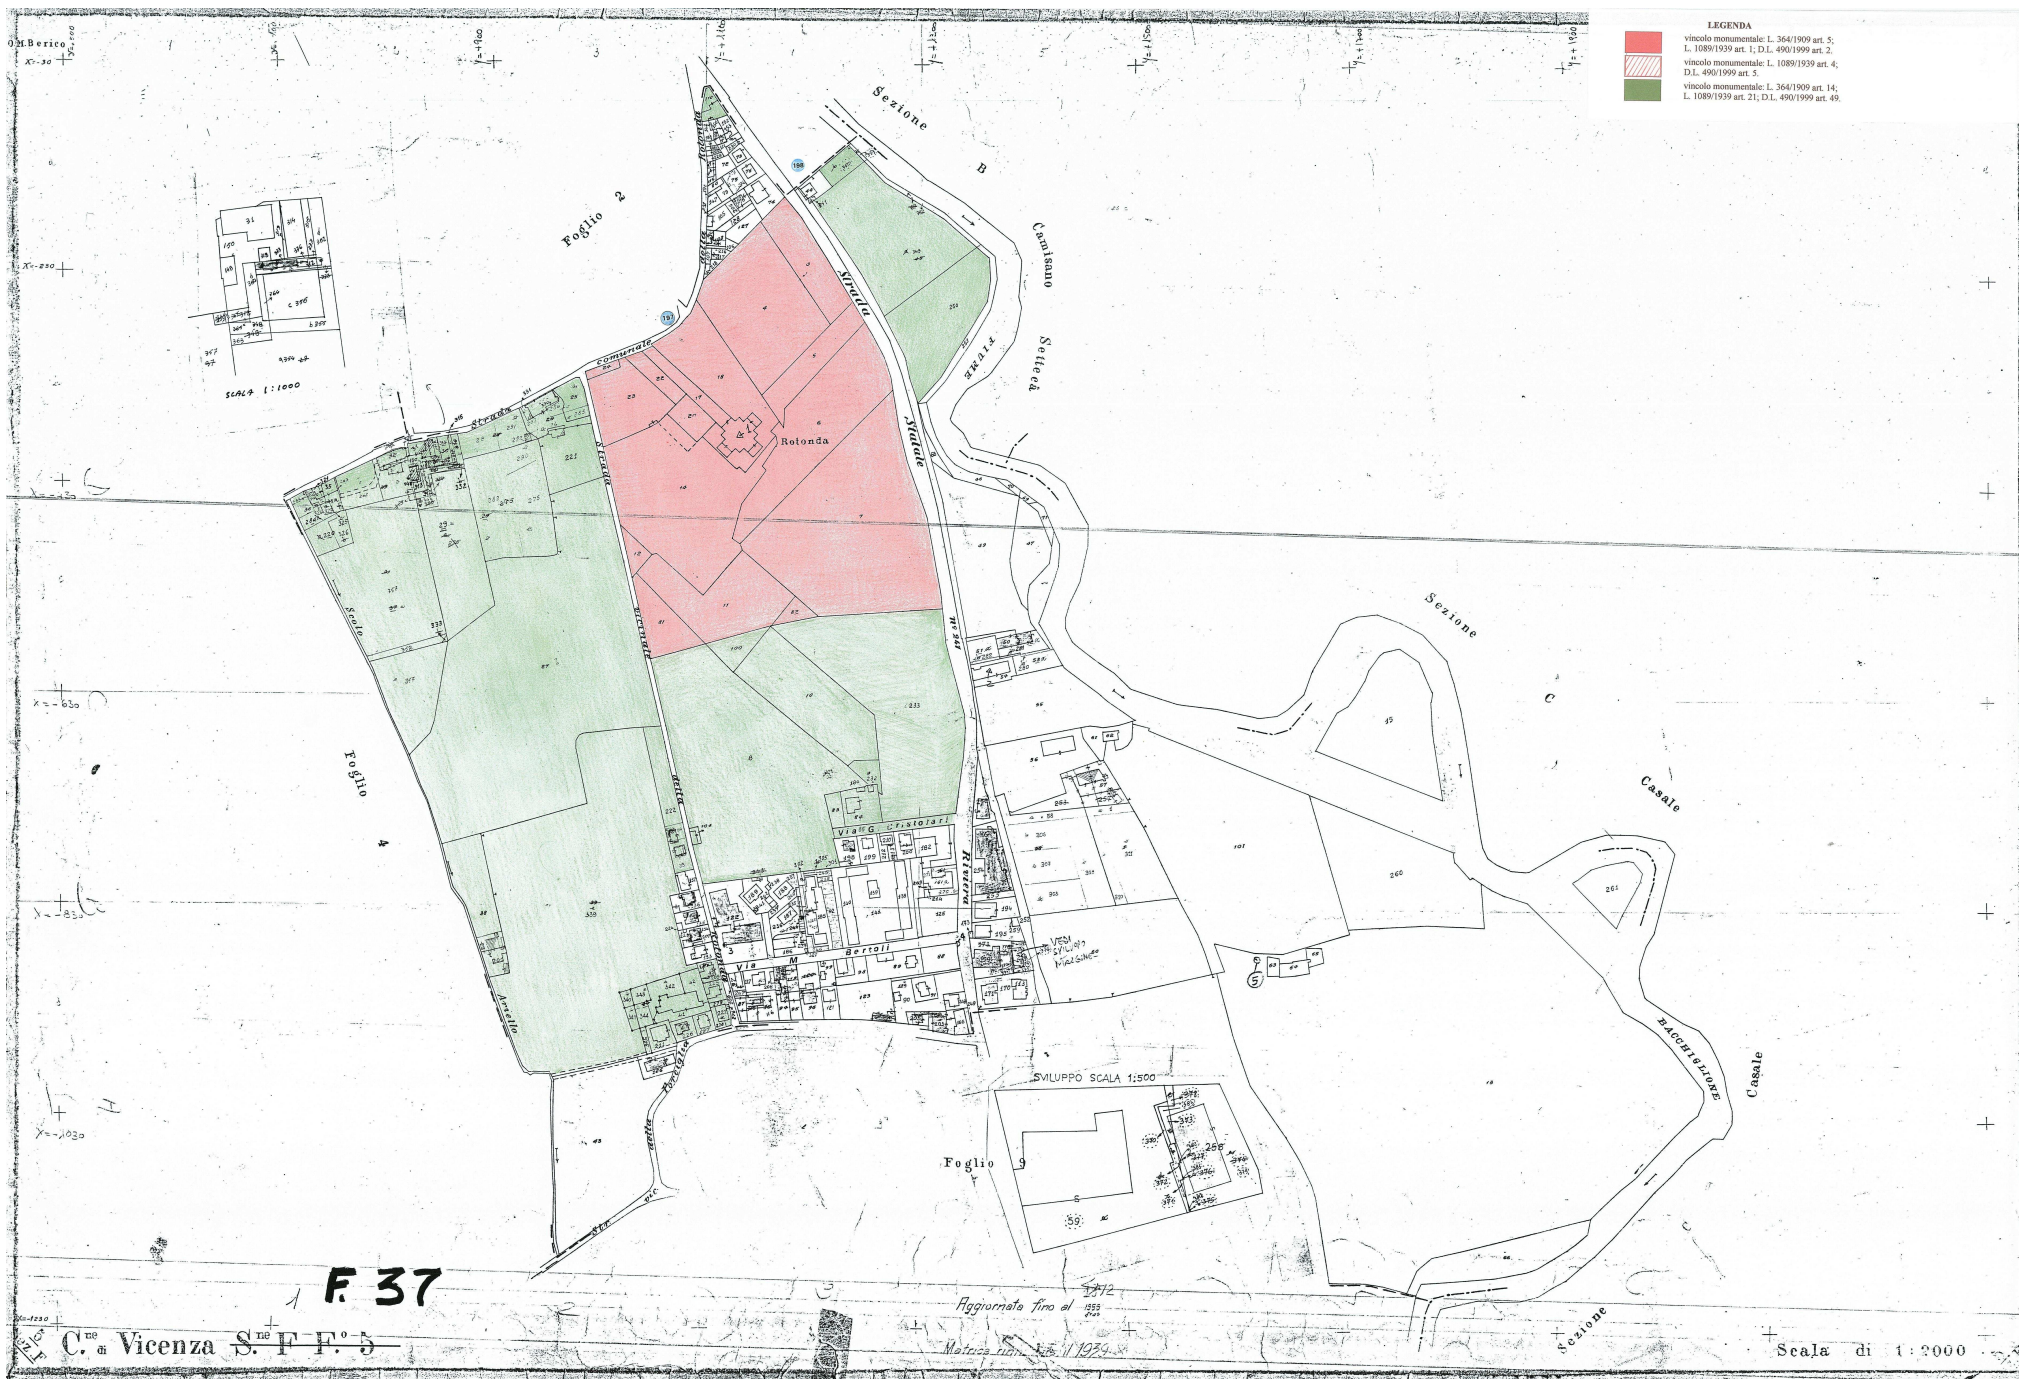

LEGENDA

vincolo monumentale: L. 364/1909 art. 5;
L. 1089/1939 art. 1; D.L. 490/1999 art. 2;

vincolo monumentale: L. 1089/1939 art. 4;
D.L. 490/1999 art. 5;

vincolo monumentale: L. 364/1909 art. 14;
L. 1089/1939 art. 21; D.L. 490/1999 art. 49;

F 37

C. di Vicenza S. F. F. 5

Aggiornato fino al 1974

Scala di 1:2000