

COMUNE di ROVIGO

FOGLIO n. 26 all. 8° SCALA 1: 1000

Estratto autentico di mappa che si rilascia a norma dell'Art. 15 del regolamento per la conservazione del Nuovo Catasto Terreni approvato con Decreto Legge 08/12/38 n. 2153.

Che si dichiara autentico per i nn. 36
37-146-187-272

Il Richiedente Pod. Cappuccini

In Data 6-6-95

UFFICIO TECNICO ERARIALE

SEZ. AUT.

ROVIGO

Mod. 8 n. 9558

TRIBUTI SPECIALI

Riscosse L. 32000

IL REVISORE

Per il REVISORE
IL CAPO UFFICIO SEZ. AUT.
FRANCESCO DE VITO

IMPOSTA DI BOLLO ASSOLTA IN

MODO VIRTUALE


17

12 del

300 part. del

Reg. di Rovigo

1045

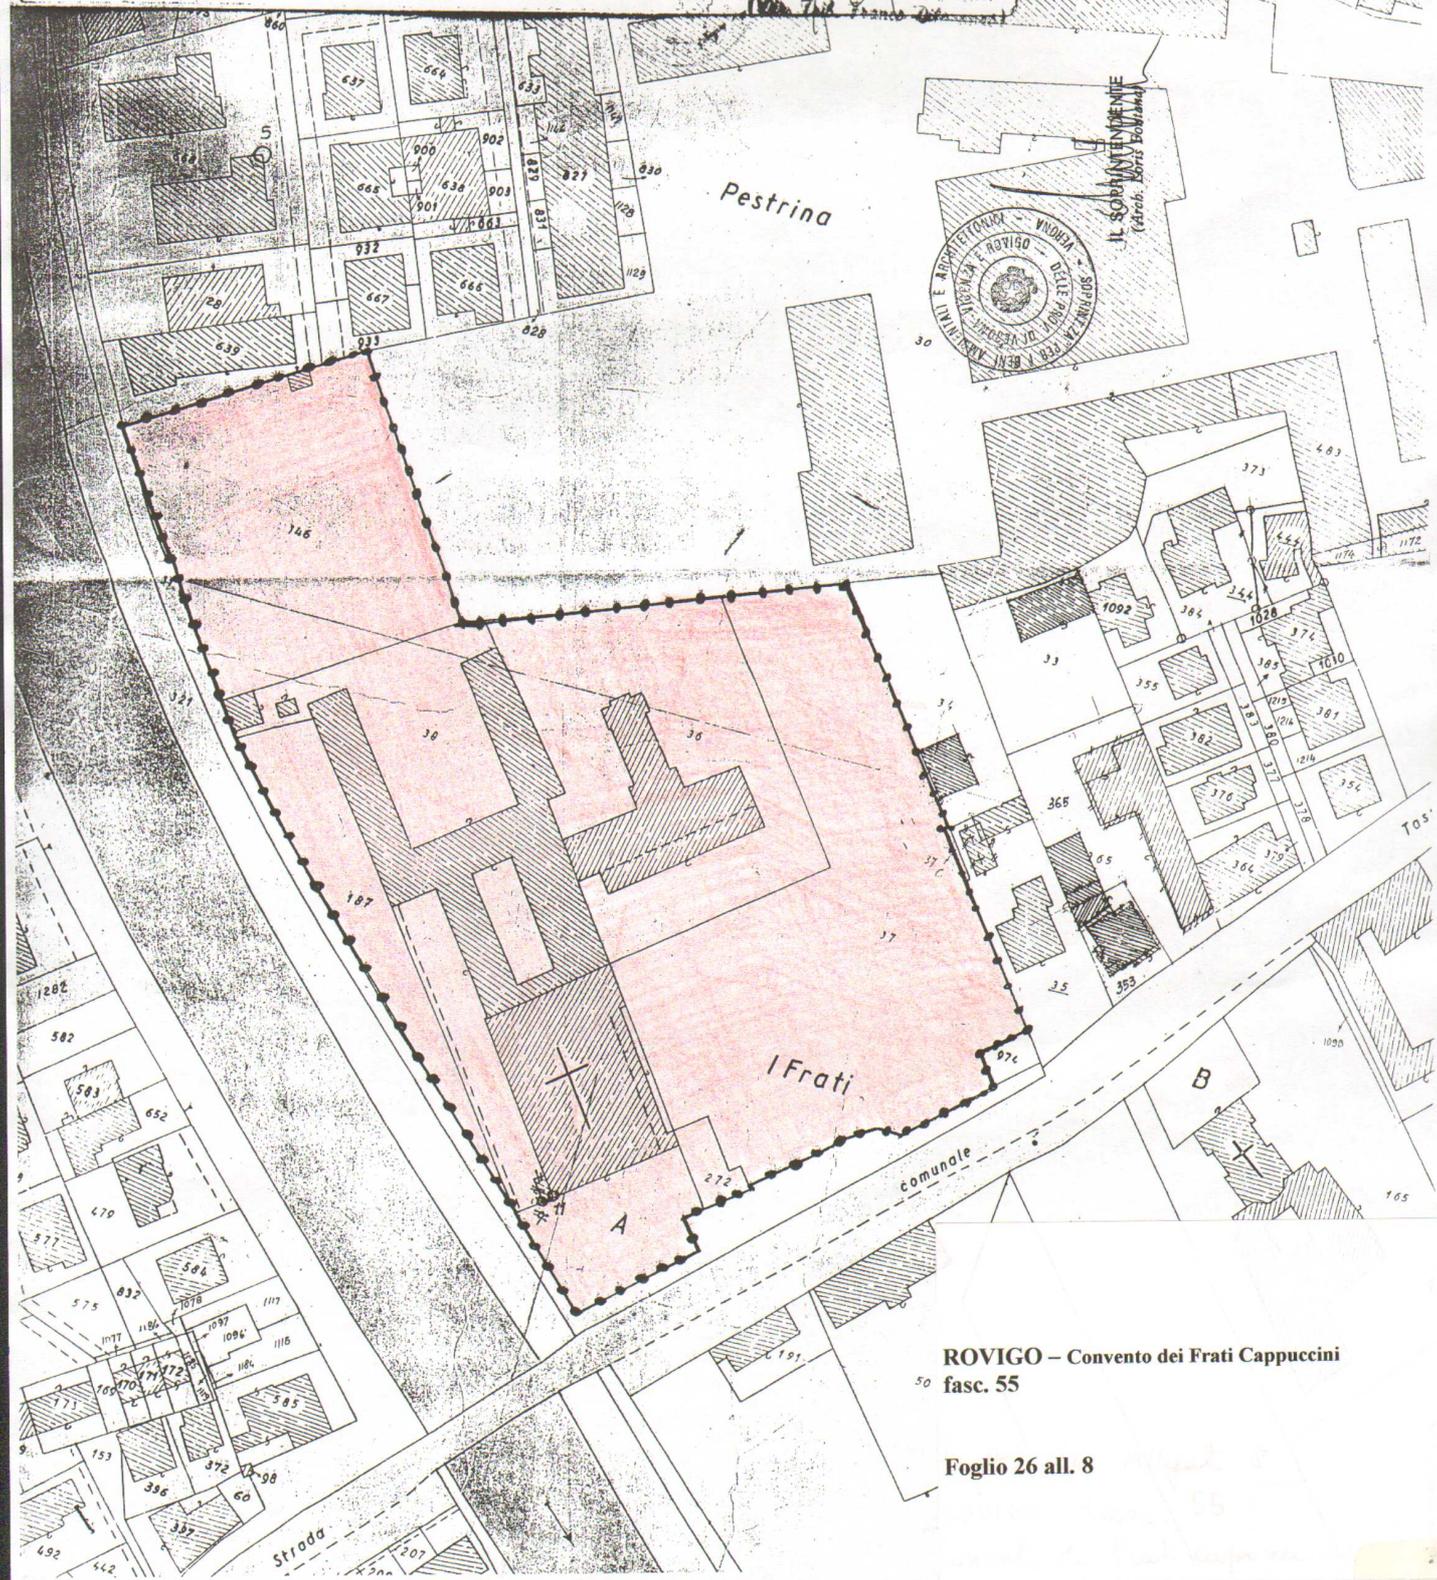

ROVIGO - Convento dei Frati Cappuccini
fasc. 55

Foglio 26 all. 8